資料2
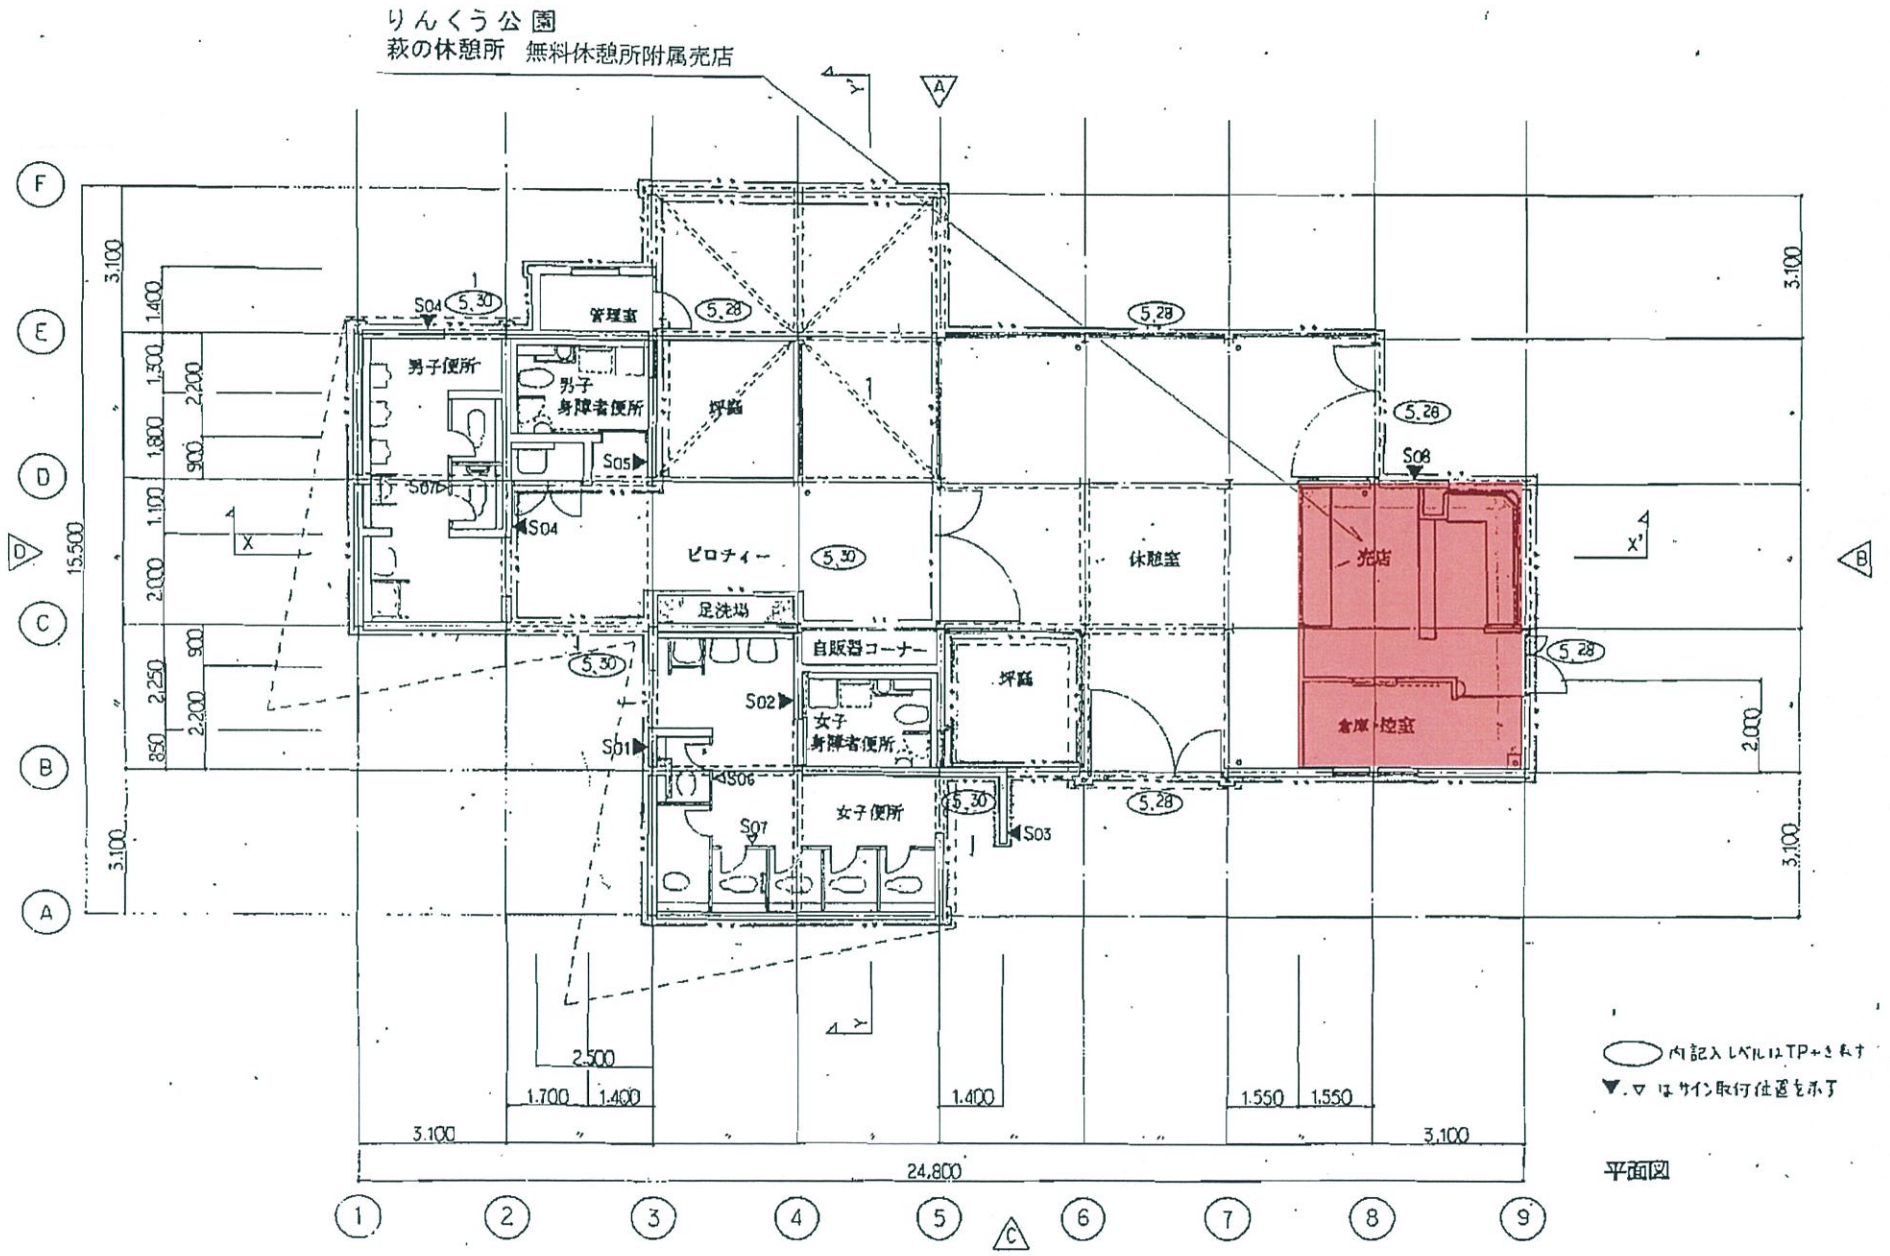
りんくう公園　売店建物図面